


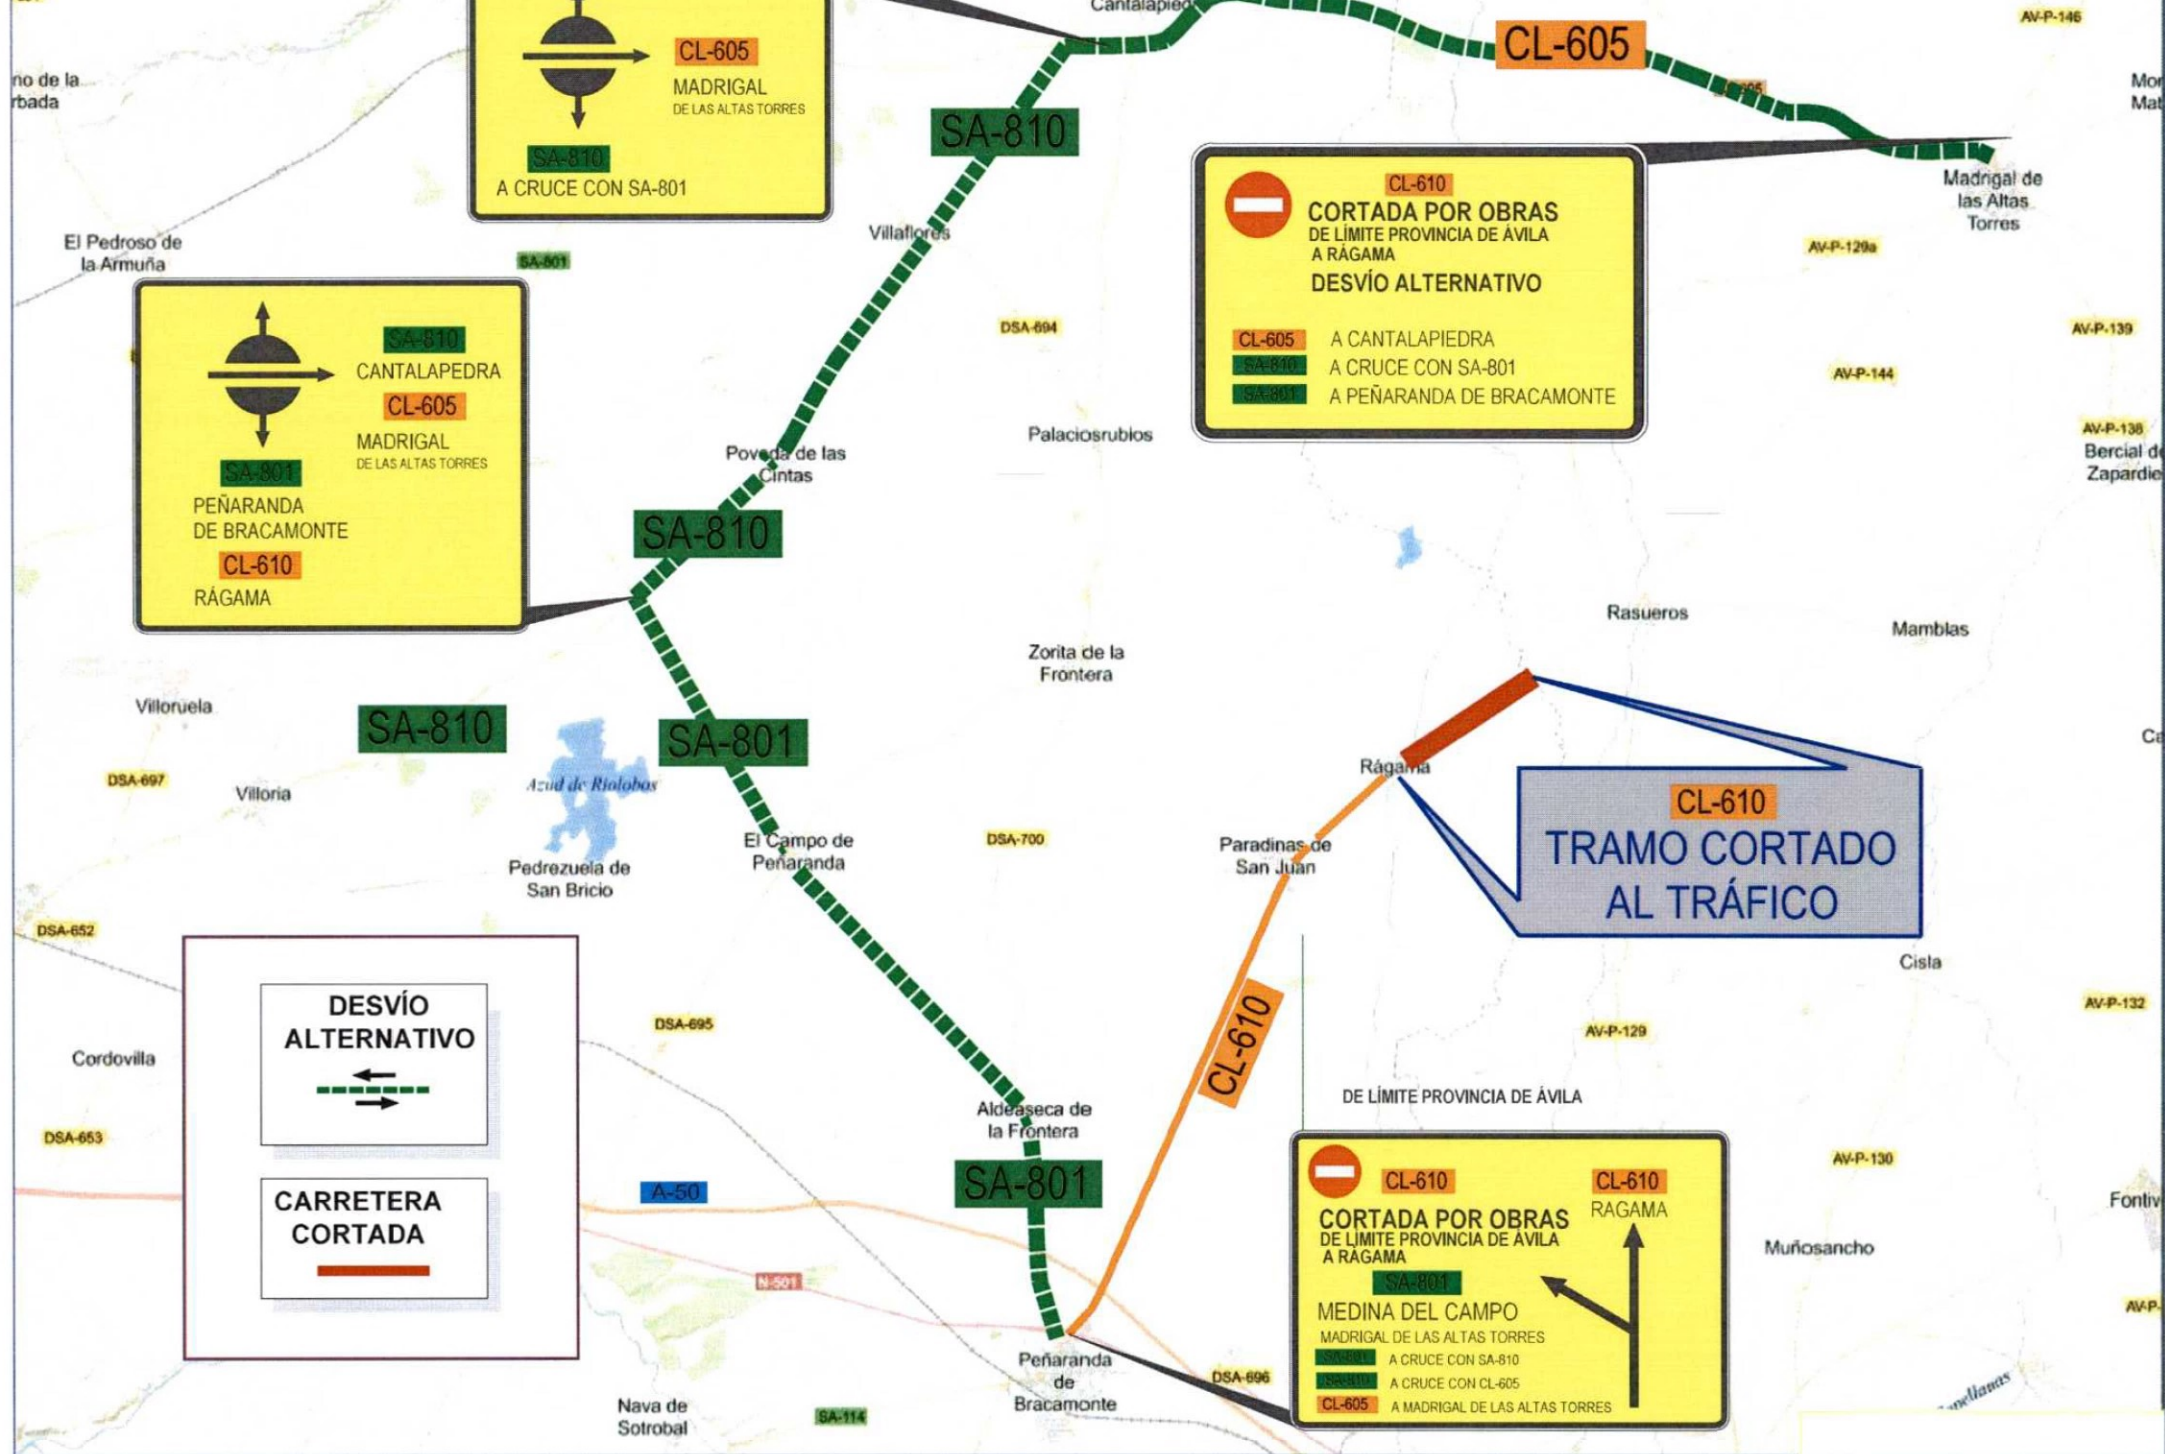

TRAMO CORTADO AL TRÁFICO CON MOTIVO DE LAS OBRAS EN LA CARRETERA CL-610: L.P. AVILA (P.K. 83+090) A RÁGAMA (P.K. 86+450)